


NIVEAU 1

1:100

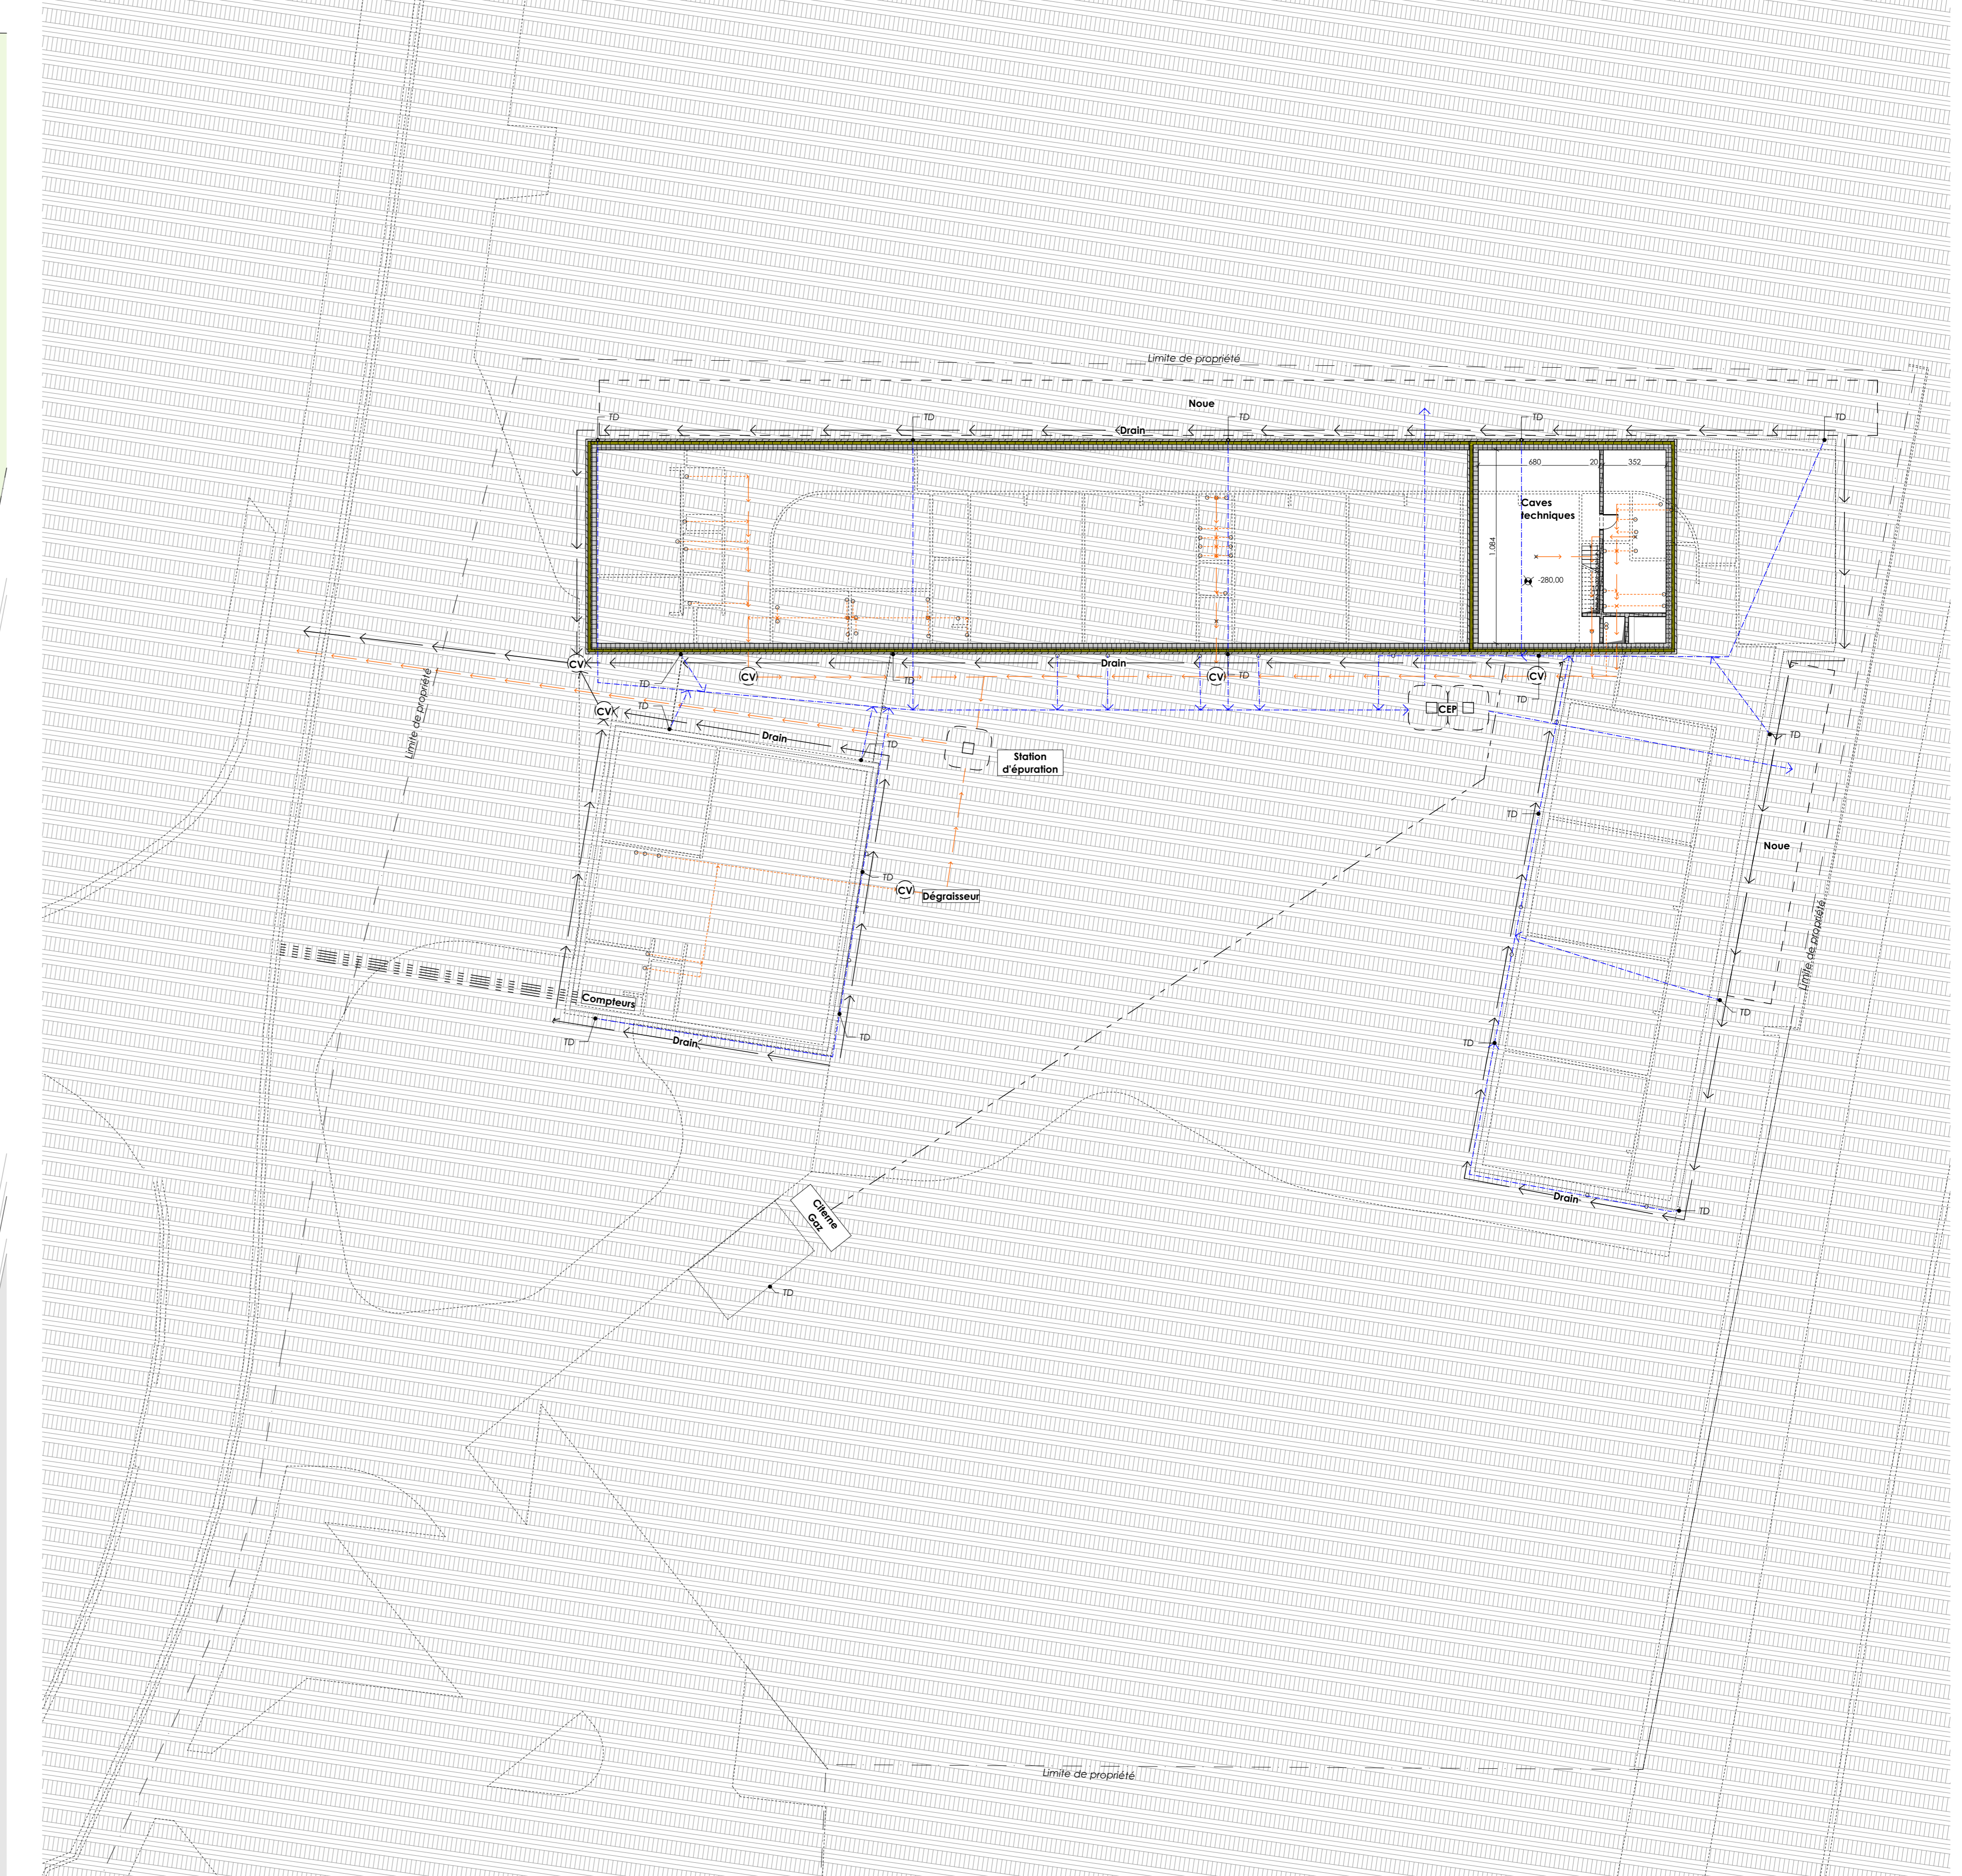

NIVEAU -1 et schéma d'égouttage

1:200

Création d'une nouvelle école à Vindalmont

auteur d'étude

<p>Association momentanée AAdd architectes</p> <p>AAdd Architecture</p> <p>Rue du Nouveau Sart, 8 04002 Chaudfontaine Tél: +33(0)4 568 77 73</p>	<p>atelierchora</p> <p>Thier des Châtions 14 a 04002 Châtillat Tél: +33(0)2 21 32</p>	
--	--	--

Pour le collège communal de Wanze

Le Bourgmestre:

Le directeur Général:

<p>Province : Liège</p> <p>Rue Charles Filas à Vindalmont cadastre: DV, S, SECT. A, n° 32/C2 et n° 48/A</p> <p>Permis d'urbanisme</p> <p>NIVEAU -1 et schéma d'égouttage, NIVEAU 1</p> <p>Documents</p> <p>avant-projet</p> <p>permis d'urbanisme</p> <p>édification</p> <p>20-10-20</p> <p>Indices / modifications</p> <p>A. (base)</p> <p>B. C. D. E. F. G. H. I. J.</p>	<p>châtelier</p> <p>objet du plan</p> <p>1:200, 1:100</p> <p>1:200, 1:100</p>	<table border="0"> <tr> <td style="border: 1px solid black; padding: 2px;">1</td> <td style="padding: 2px;">1</td> <td style="padding: 2px;">1</td> <td style="padding: 2px;">1</td> </tr> <tr> <td style="border: 1px solid black; padding: 2px;">2</td> <td style="padding: 2px;">2</td> <td style="padding: 2px;">2</td> <td style="padding: 2px;">2</td> </tr> <tr> <td style="border: 1px solid black; padding: 2px;">3</td> <td style="padding: 2px;">3</td> <td style="padding: 2px;">3</td> <td style="padding: 2px;">3</td> </tr> <tr> <td style="border: 1px solid black; padding: 2px;">4</td> <td style="padding: 2px;">4</td> <td style="padding: 2px;">4</td> <td style="padding: 2px;">4</td> </tr> <tr> <td style="border: 1px solid black; padding: 2px;">5</td> 2px;">14</td> </tr> <tr> <td style="border: 1px solid black; padding: 2px;">15</td> <td style="padding: 2px;">15</td> <td style="padding: 2px;">15</td> <td style="padding: 2px;">15</td> </tr> </table>	1	1	1	1	2	2	2	2	3	3	3	3	4	4	4	4	5	5	5	5	6	6	6	6	7	7	7	7	8	8	8	8	9	9	9	9	10	10	10	10	11	11	11	11	12	12	12	12	13	13	13	13	14	14	14	14	15	15	15	15
1	1	1	1	
2	2	2	2	
3	3	3	3	
4	4	4	4	
5	5	5	5	
6	6	6	6	
7	7	7	7	
8	8	8	8	
9	9	9	9	
10	10	10	10	
11	11	11	11	
12	12	12	12	
13	13	13	13	
14	14	14	14	
15	15	15	15	

les cotes seront obligatoirement vérifiées sur châtelier par l'entrepreneur

Projet Commune de Wanze

PU.3/5 feuille